

非常用放送設備委員会認定品

認定取得の種類	スピーカ種別 音響パワーレベル 指向特性区分
---------	---------------------------

■ 概要


JIS規格取得品で、呼出し案内用に適した明瞭性の良いコンパクトなホーンスピーカです。
ホーンA筒はアルミ、アングル、ねじ類はステンレスを用い耐候性に優れています。
マッチングトランスを内蔵し、インピーダンス切替が容易なロータリスイッチを採用しています。

■ 仕様

定格入力	5W
定格インピーダンス	2k Ω (5W), 3.3k Ω (3W), 10k Ω (1W) ()内はハイインピーダンス100系接続時のW数です。
出力音圧レベル	106dB (1W, 1m)
周波数特性	500~8,000Hz
スピーカ種別	L級 (消防法施行規則 音声警報音第2シグナルでの測定で92dB (A)以上)
音響パワーレベル	106dB (1W)
指向特性区分	M (0°以上15°未満 Q=10, 15°以上30°未満 Q=3, 30°以上60°未満 Q=1, 60°以上90°以下 Q=0.5)
使用温度範囲	-20℃~+55℃
仕上	ホーンA筒 : アルミ合金 グレー (マンセルN5.5近似色) 粉体焼付塗装 ホーンBC筒, トランスケース : 耐候性ABS樹脂 ダークグレー (マンセルN3.0近似色) アングル : ステンレス (SUS430) ねじ, ボルト類 : ステンレス (SUS304)
寸法	172 (W) × 156 (H) × 181.5 (D) mm
質量	0.9kg
適合規格	JIS C 5504 (ホーンスピーカ)

※ホーンBC筒に雨滴が入るので防水上ブランドマークが逆になる取付けは避けてください。
※スピーカ取付金具YS-151S (別売) が取付可能です。

■ 外観図

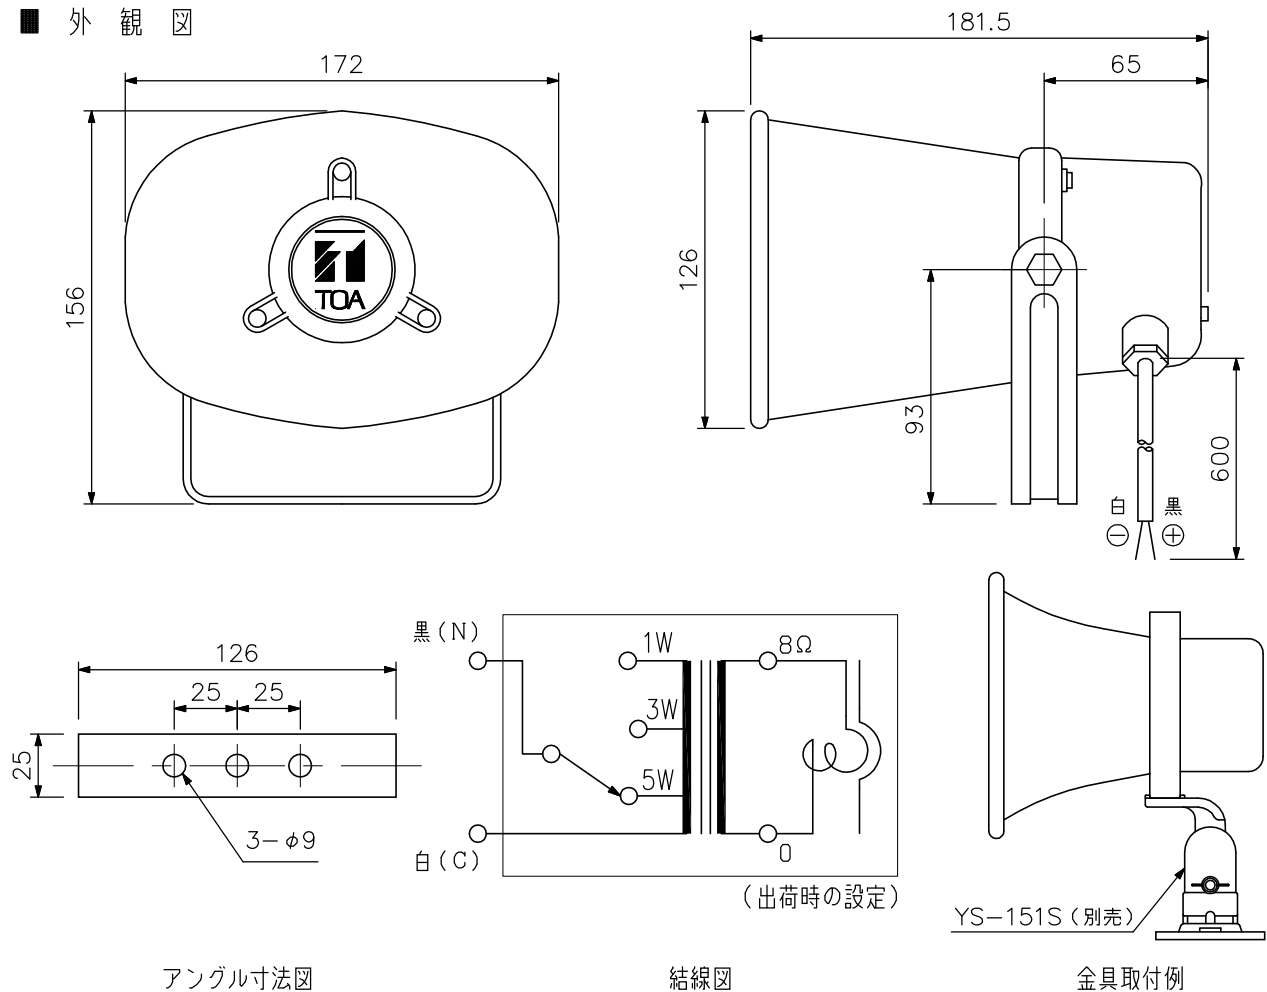

アングル寸法図

結線図

金具取付例

単位: mm 縮尺: 1/3